


A1 Bahnstromversorgung BHSV4-660/24b

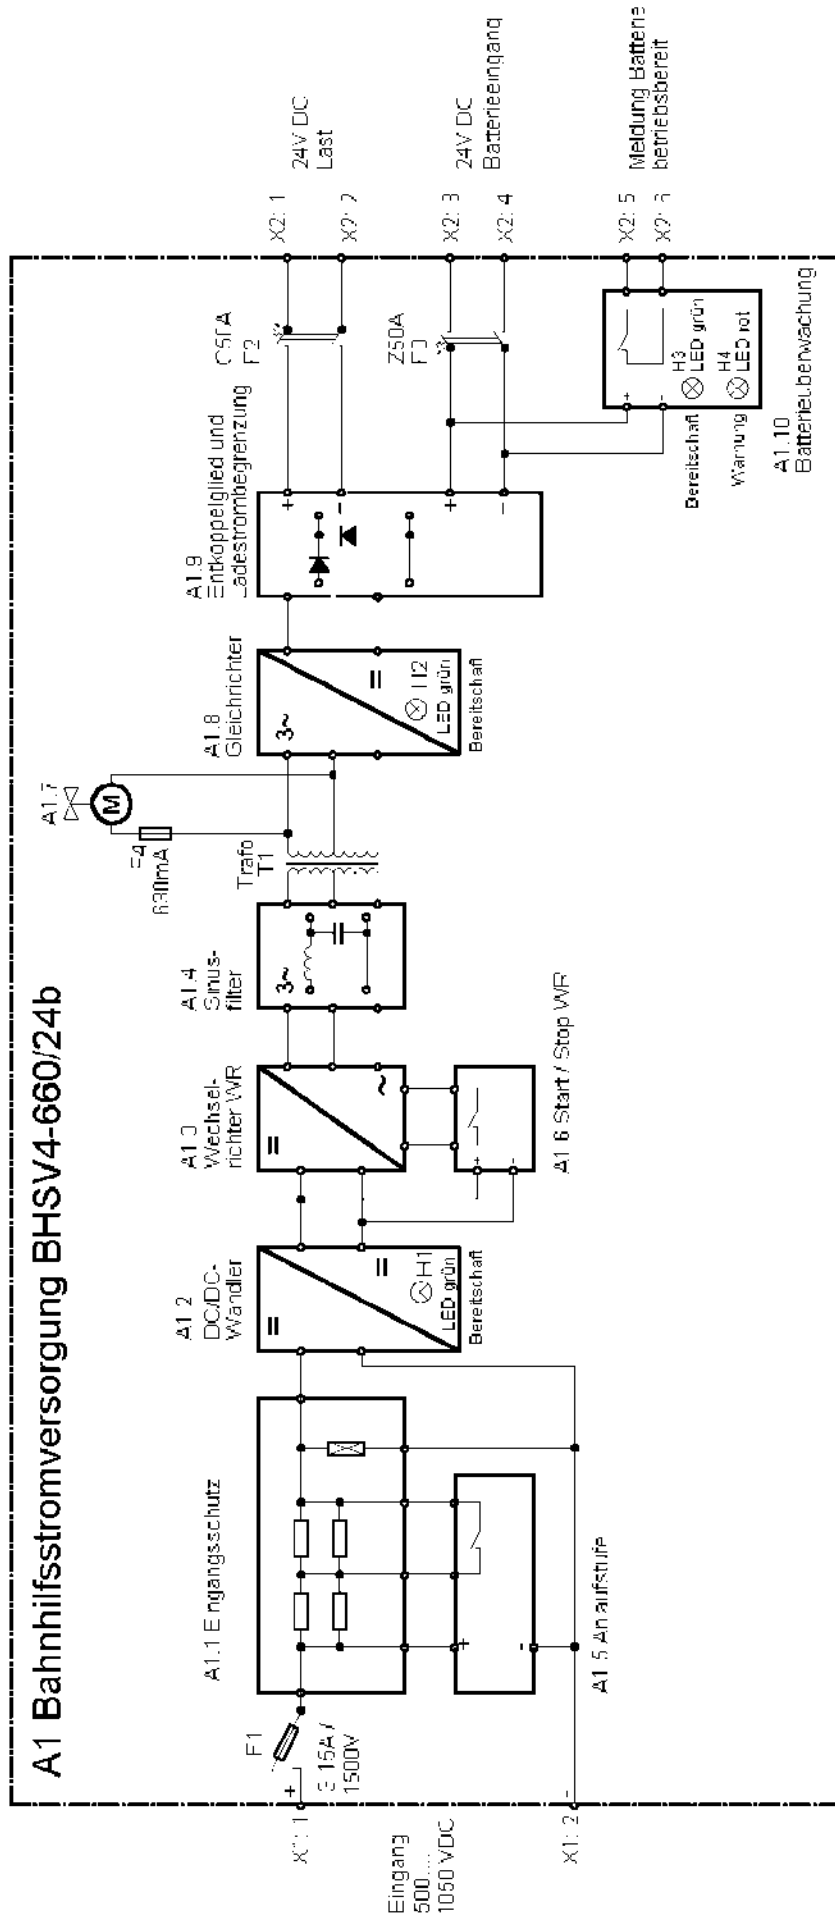

Genehmigung		Name		Datum	
Bearb.	9.8.2004	Dräger			
Gepr.	10.8.2004	VVerner			
Datei					
Zeichnungsnr.:		Stromversorgungsblock		5A WE	
Zusammenfassung:		Ers.f.		Ers.d.	
A		Bl.		1	

Blockschaltbild BHSV4-660/24b Rosseta